Normalprofil km 96.849

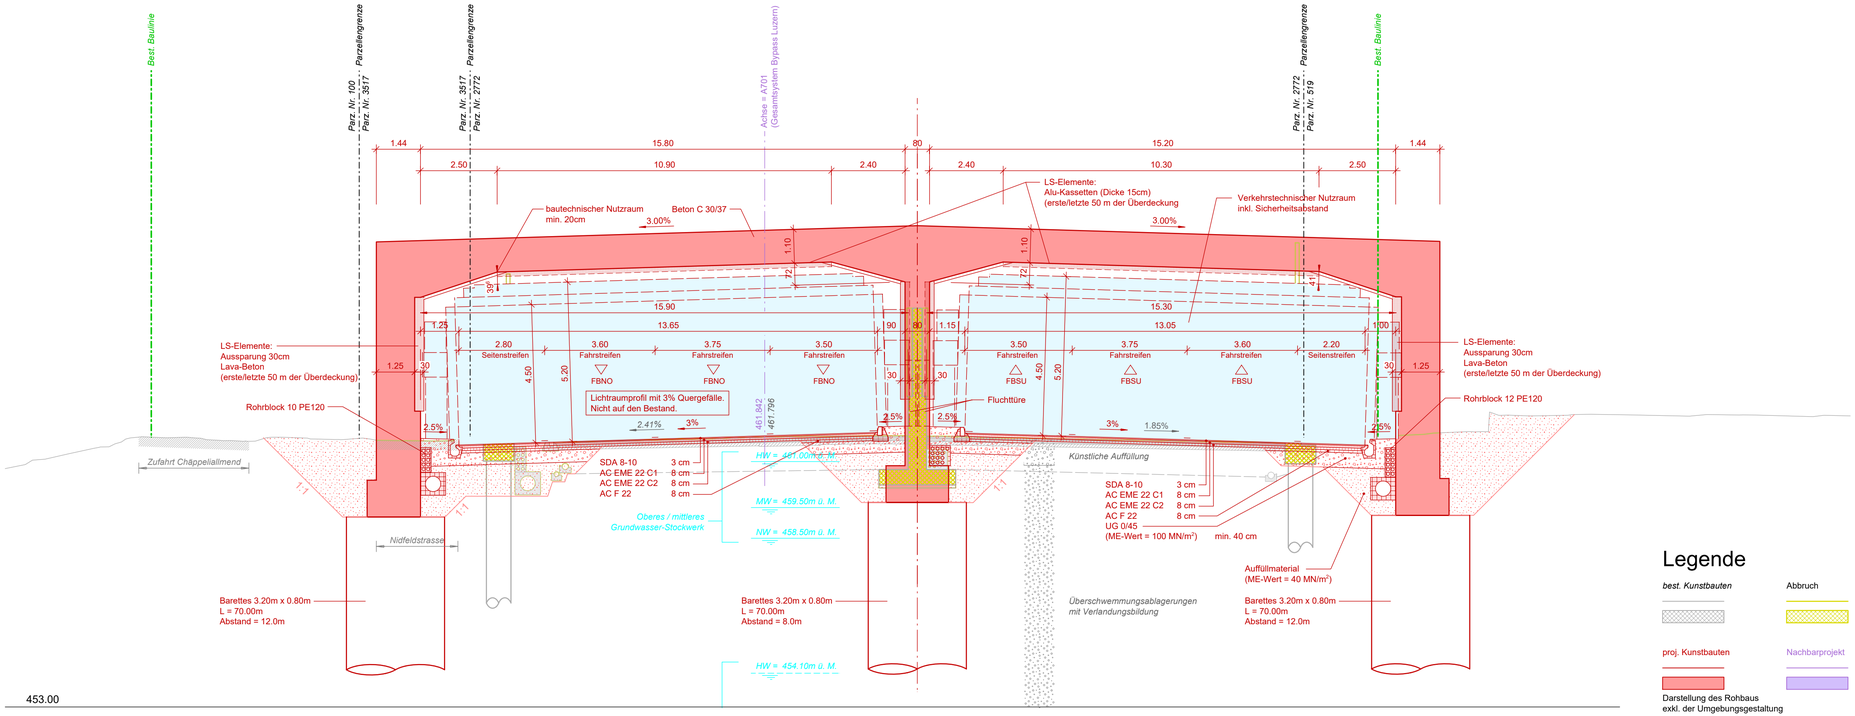

Legende

best. Kunstbauten

Abbruch

proj. Kunstbauten

Nachbarprojekt

Darstellung des Rohbaus
exkl. der Umgebungsgestaltung

Schweizerische Eidgenossenschaft
Confédération suisse
Confederazione Svizzera
Confederaziun svizra

Eidgenössisches Departement für
Umwelt, Verkehr, Energie und Kommunikation UVEK

Bundesamt für Strassen ASTRA

Nationalstrassen

AS-Nr.
N02
NS-Abschnitts-Nr.
33

Autobahnklasse: **1**

VZ Rotsee - VZ Lopper

EU-Strassen-Nr.: **E35**

Projektbezeichnung / ASTRA-Projekt-Nr. / Projekt-Phase
Überdeckung A2 Luzern-Süd

Machbarkeitsstudie

IO-Name / Plantyp / Planbezeichnung

Normalprofil Verlängerung Schlund

Inventarobjekt-Nr.	Bauwerks-Nr.	Unterhaltskilometer	RBBS
		96.080 - 97.020	CH:N2 BP960+080 bis BP970+020

Projektverfasser
Bänziger Partner AG
Ingenieure+Planer SIA USIC
Im Roggebode 1
5400 Baden
Telefon 056 2
baden@bp-ing.
www.bp-ing.ch

BÄNZIGER PARTNER

Plan-Nr.:	BP-MBS-06	Index:	-
Massstab:	1:100	Format:	30 x 84
Plan erstellt:	smj / 31.07.2025	Geprüft:	dfi / 31.07.2025
Plan ergänzt:		Geprüft:	
CAD-Dateinamen:			

Projektleitung
Bundesamt für Strassen ASTRA
Filiale Zofingen
Brühlstrasse 3, 4800 Zofingen

ASTRA F3 Plantitelblatt V2-2024

Geprüft:			
Freigabe:			
ASTRA DAW-Nr.:			